


שובר גלים לשיקים - חתך אורך (קו 5-5)
קב"מ 1:100



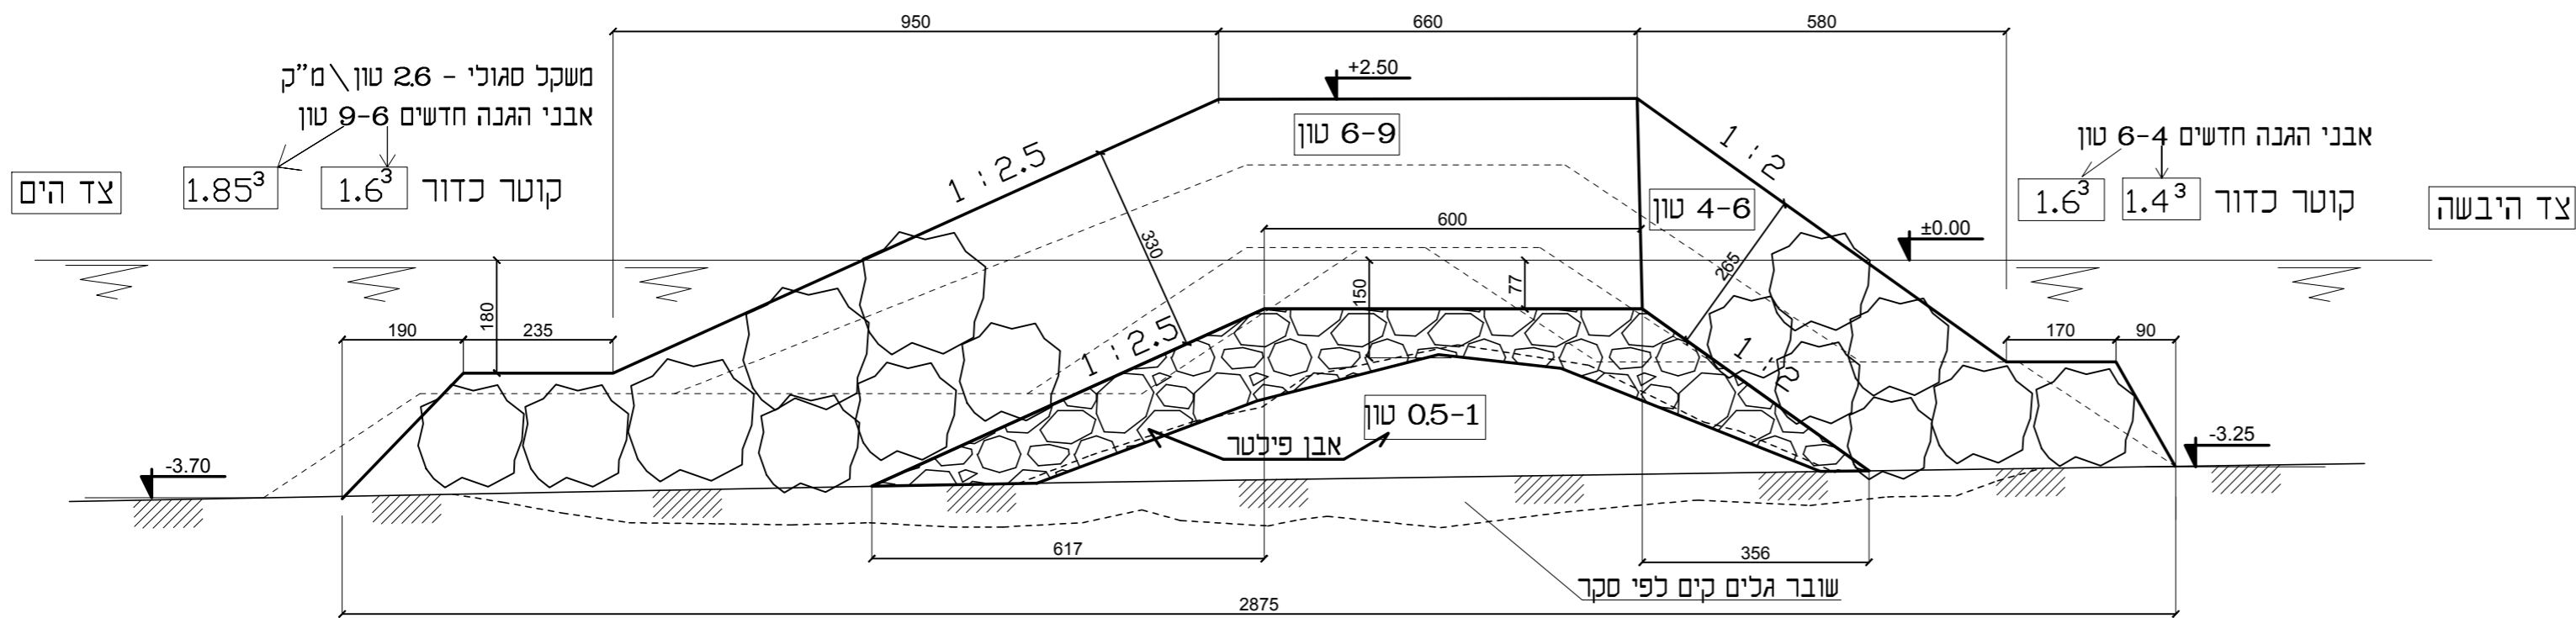


שובר גלים לשיקים - חתך רוחב (קו 3-3)
קב"מ 1:100

כמות אבנים לכל הסוגים

משקל כולל טון	נפח מרכבי מ"ק	משקל אבן
טון 9-6	7,300	12,570
טון 6-4	1,900	3,270
טון 0.5-1	2,800	4,820
12,000m ³		20,660

משקל סגולי - 2.6 טון מ"ק

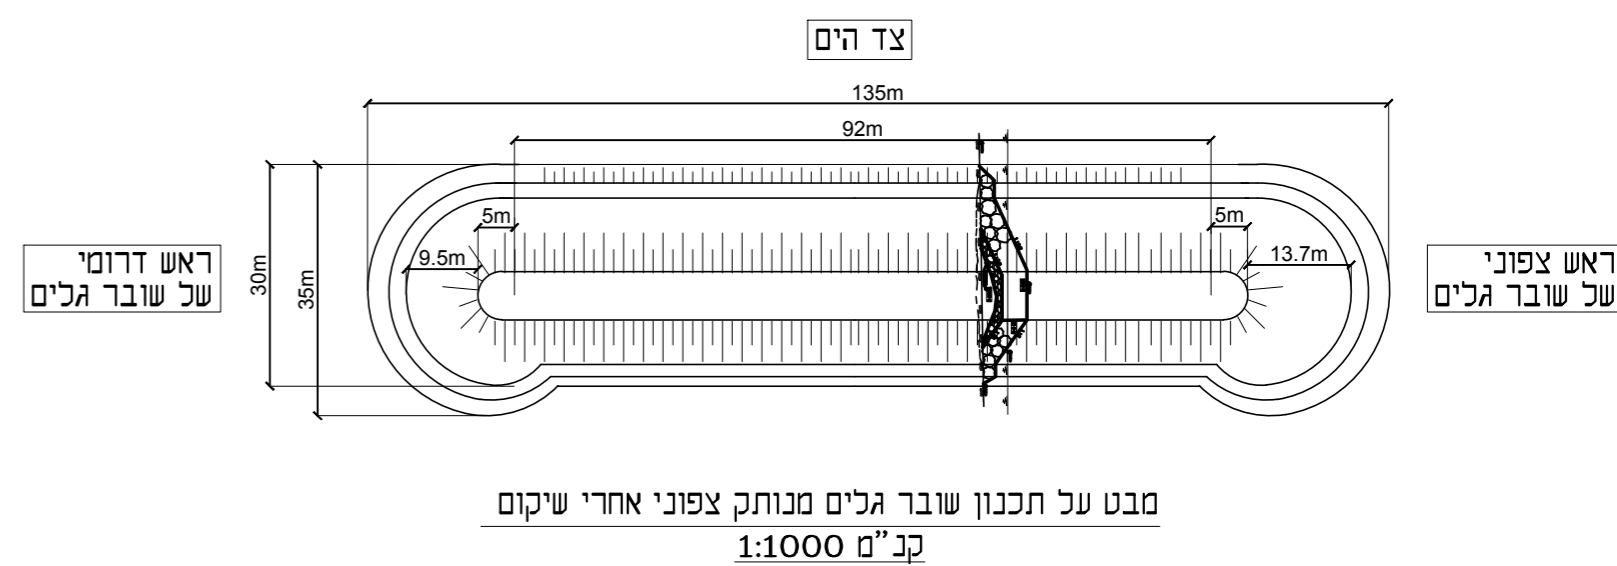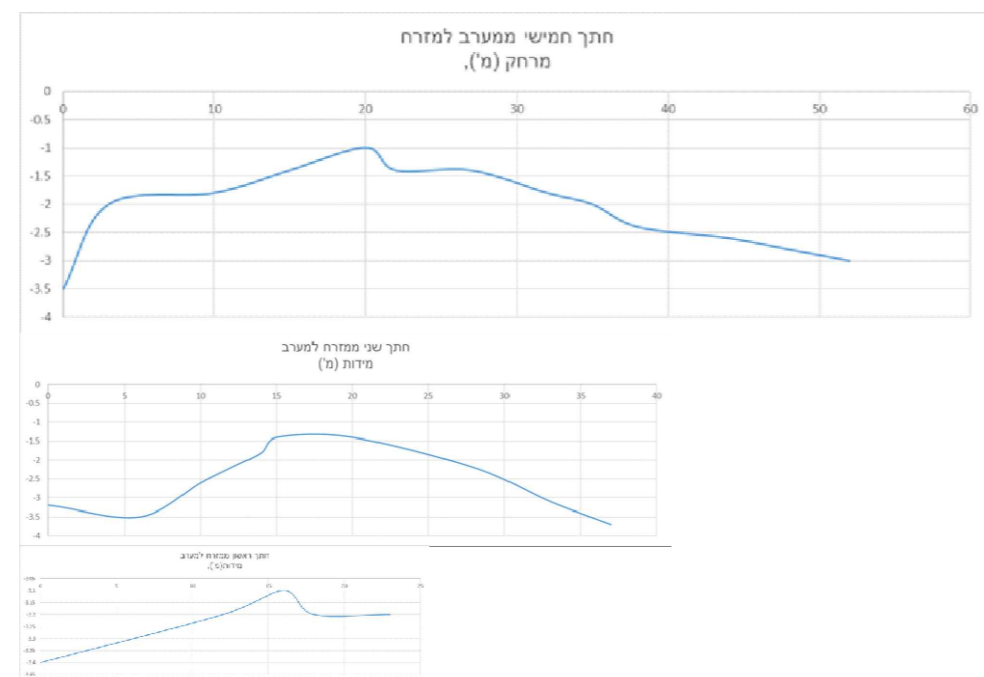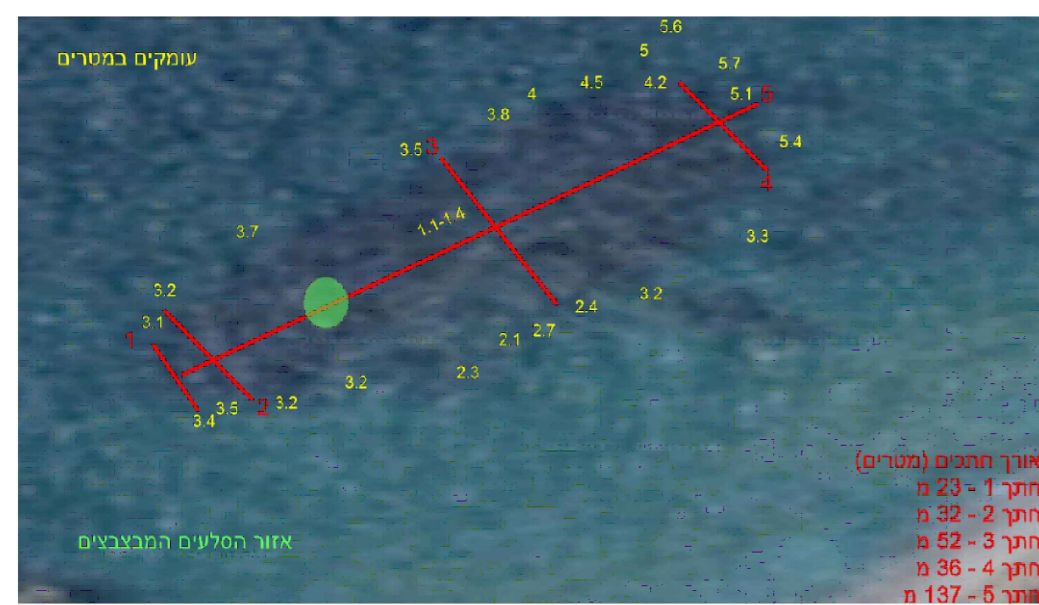

מבט על תכנון שובר גלים מנותק צפוני אחרי שיקום
קב"מ 1:1000

שובר גלים ששישי - תוצאות סקר תת ימי

- תכנון מפורט
- לעיון בלבד
- תכנון למכרז
- תכנון מוקדם
- תכנון לבצוע
- תכנון סופי

גירסאות	תיאור	תאריך	מס'

שרטוט מס' :
1507-02

קני"מ
כסוסון

תאריך
23.12.18

המזמין: החברה הממשלתית להגנת סביבה חוף הים התיכון בע"מ

פרויקט: תיקון שיקום שובר גלים הצפוני

עורך
בדק
אישר

חתימה

חתימים אופייניים בשובר גלים מנותק צפוני

ר. רביב - מהנדסים יועצים בע"מ
 רח' היזמה 2 טירת הכרמל 39032
 טל: 04 - 8337999 - 04 - 6888503
 www.raviveng.com

נושא:
חתימים אופייניים בשובר גלים מנותק צפוני

RAVIV
Consulting Engineers

אין לבצע את העבודה המתוארת בשרטוט זה אלא לאחר אישורה לבצוע