

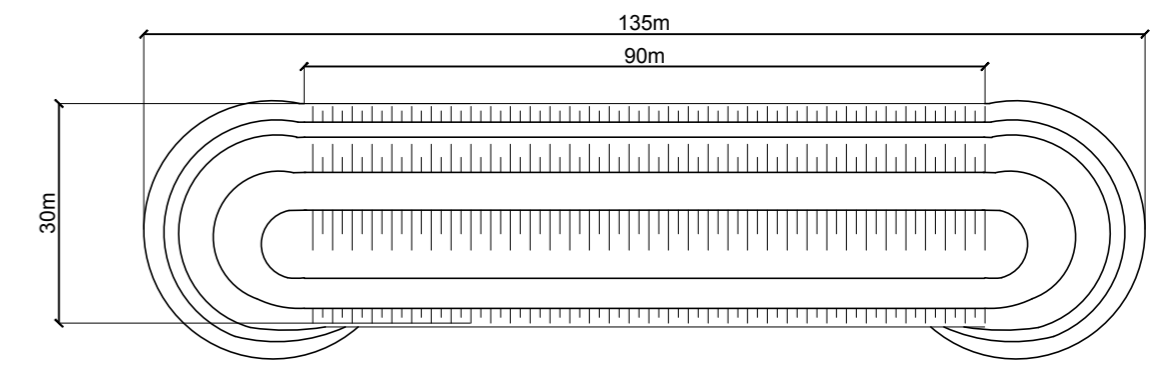


צילום של חתך רוחב של שובר גלים מנותק צפוני המתוכנן - תכנון משנת 1997

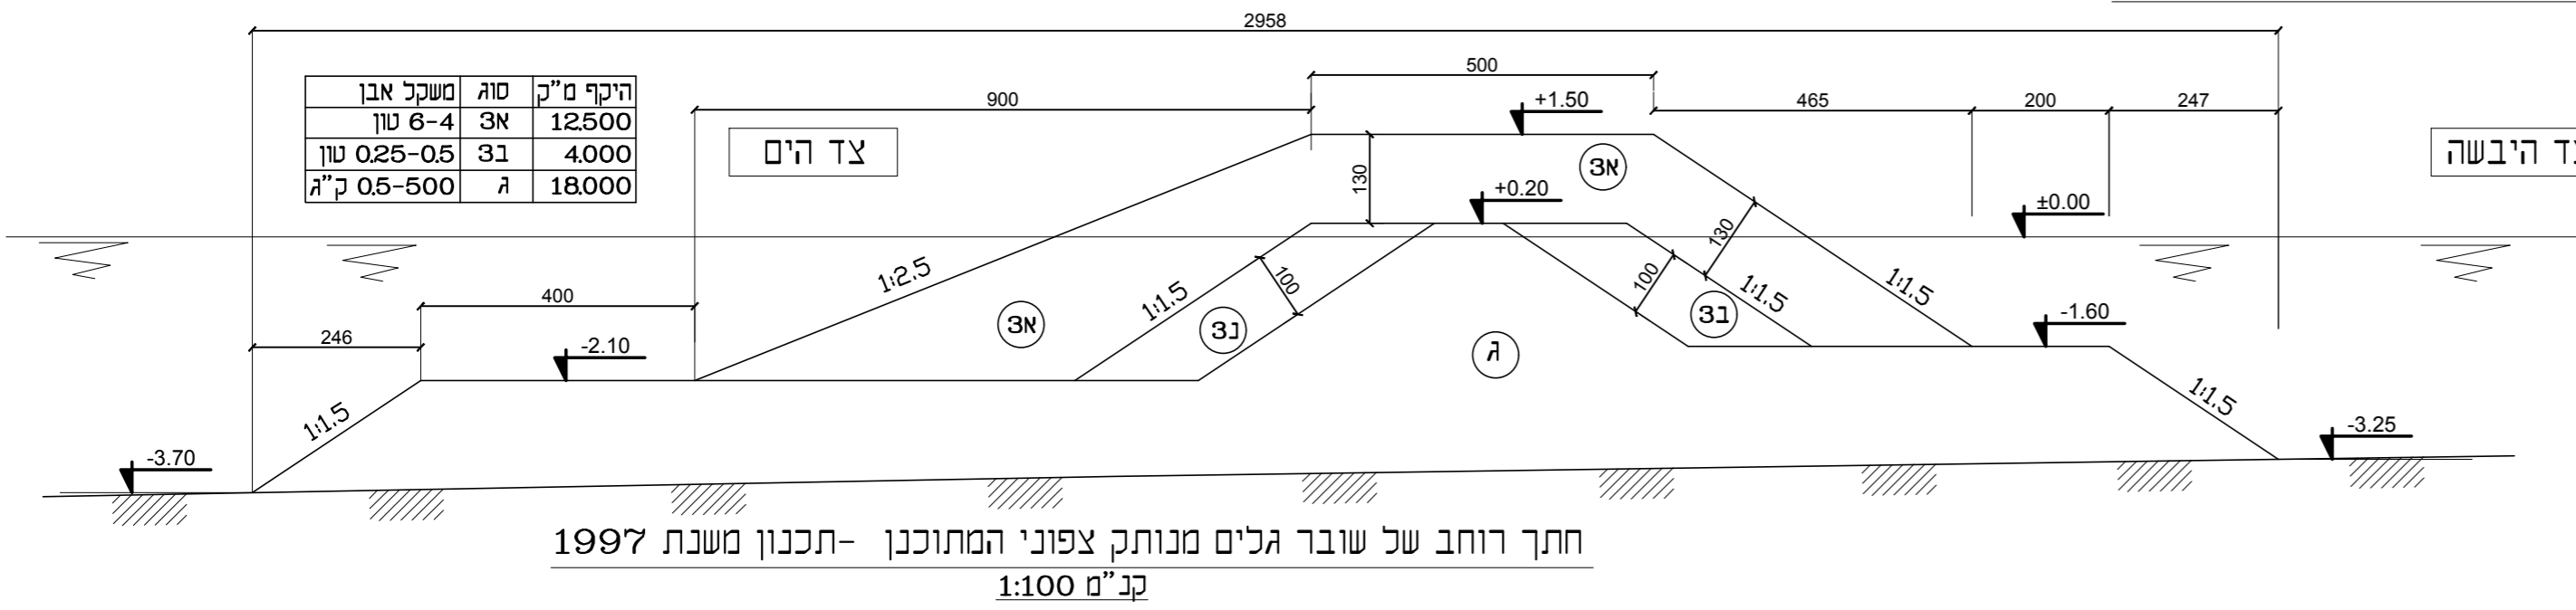

מבט על תכנון שובר גלים מנותק צפוני משנת 1997
קנ"מ 1:1000

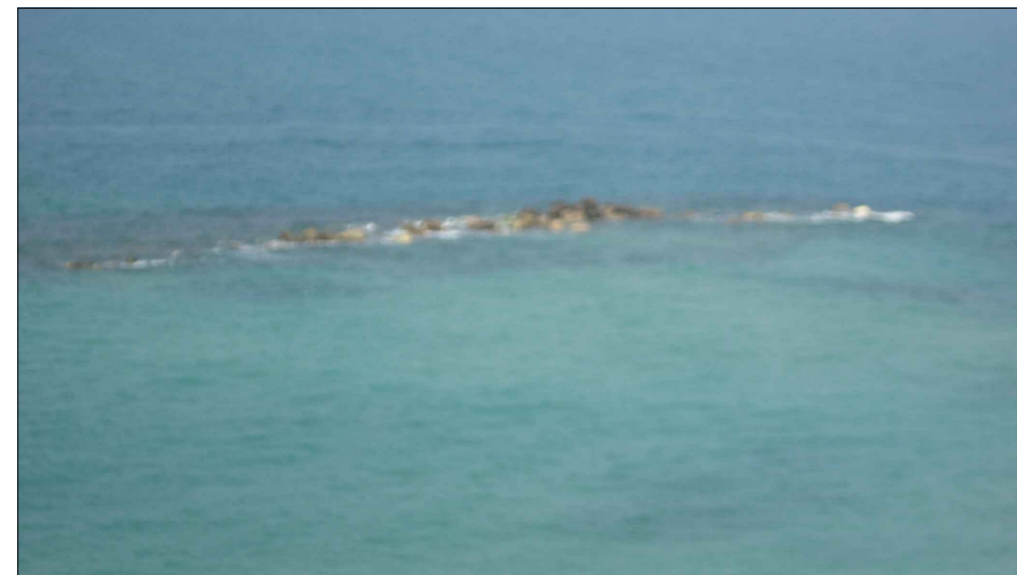

צילום- שובר גלים מנותק צפוני מצב קיים



צילום אוויר של שוברי גלים מנותקים משנת 2002



צילום אוויר של שוברי גלים מנותקים משנת 2012 קנ"מ 1:5000

- תכנון מפורט
- לעיון בלבד
- תכנון למכרז
- תכנון מוקדם
- תכנון לבצוע
- תכנון סופי

גירסאות									
	תאריך	מס'	תיאור	חתימה	ערך	בדק	אשר	קנימ	תאריך
								כסטומן	23.12.18

שרטוט מס':	1507-01	המזמין:	החברה הממשלתית להגנת מצוקי חוף הים התיכון בע"מ	ערך:	בדק	אשר:	אשר	נרשם:	04 - 6888503
תאריך:	23.12.18	פרויקט:	תיקון ושיקום שובר גלים הצפוני	תוכניות וצילומים - מצב קיים					

ר. רביב - מהנדסים יועצים בע"מ
 רח' היזמה 2 טירת הכרמל 39032
 טל: 04 - 8337999 - 04 - 6888503
 www.raviveng.com

RAVIV
 Consulting Engineers

אין לבצע את העבודה המתוארת בשרטוט זה אלא לאחר אישורה לבצוע