


מבט על - סימון חתכים
 קב"מ 1:400

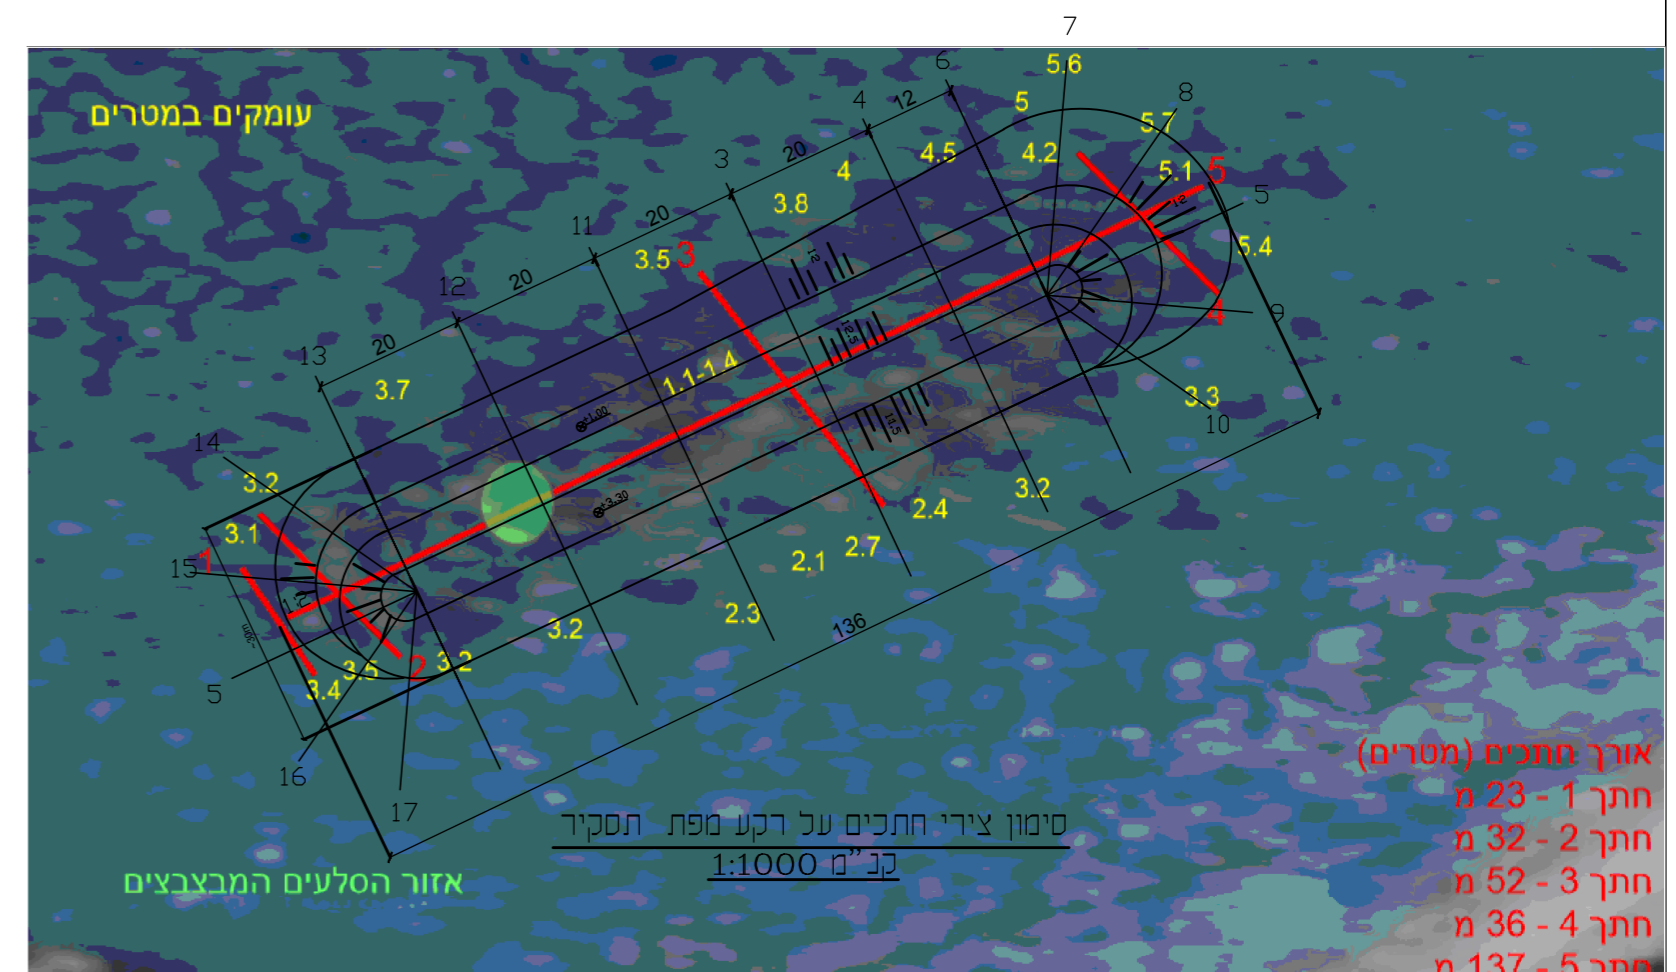

אורך חתכים (מטרים)
 חתך 1 - 23 מ'
 חתך 2 - 32 מ'
 חתך 3 - 52 מ'
 חתך 4 - 36 מ'
 חתך 5 - 137 מ'

ר. רביב - מהנדסים יועצים בע"מ	החברה הממשלתית להגנות מצוקי חוף הים התיכון בע"מ	המסמך:	פרויקט:	תאריך:	שרטוט מס':
רח' היצמה 2 תיבת הכרמל 39032	תיכון \ שיקום שובר גלים הצפוני מספר שלוש	עורך:	תאריך:	26.05.20	1507-05
טל 04-8337999 פקס 04-688503		בדק:	כמוסמן:		
www.raviveng.com		אישור:			
נושא: מבט על עם סימון חתכים לתכנון שיקום שובר גלים צפוני					

<input type="checkbox"/>	תכנון מפורט	<input type="checkbox"/>	לעיון בלבד
<input checked="" type="checkbox"/>	תכנון למכרז	<input type="checkbox"/>	תכנון מוקדם
<input type="checkbox"/>	תכנון כבצוע	<input type="checkbox"/>	תכנון סופי

גודל	תאריך	מס	תיאור	חתימה	ערך	בדק	אישור