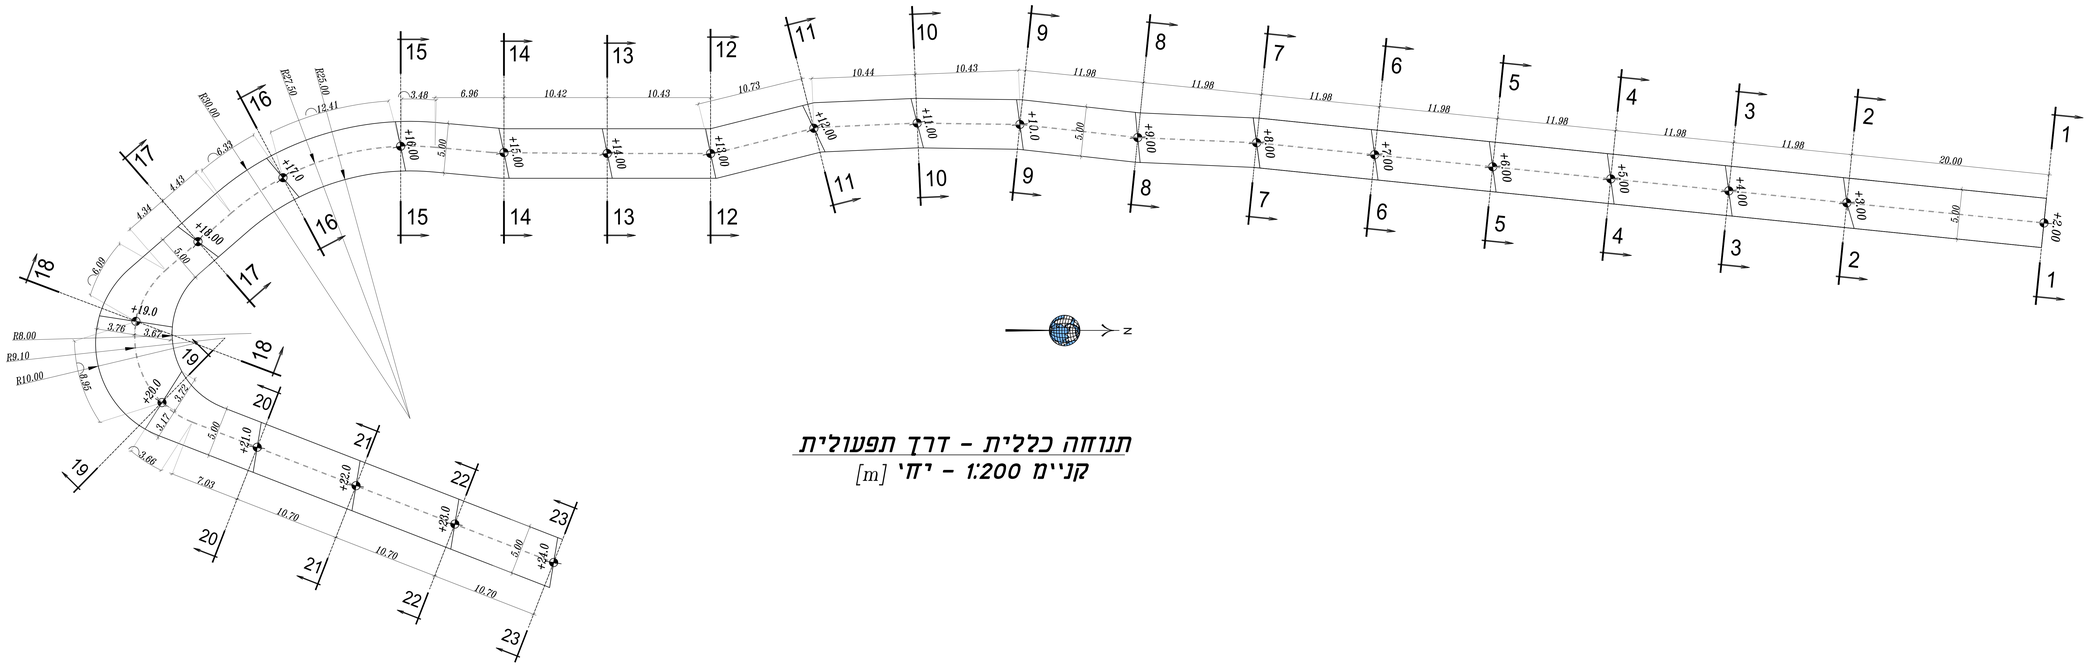

תנוחה כללית - דרך תפעולית
קנ"מ 1:200 - יח' [m]

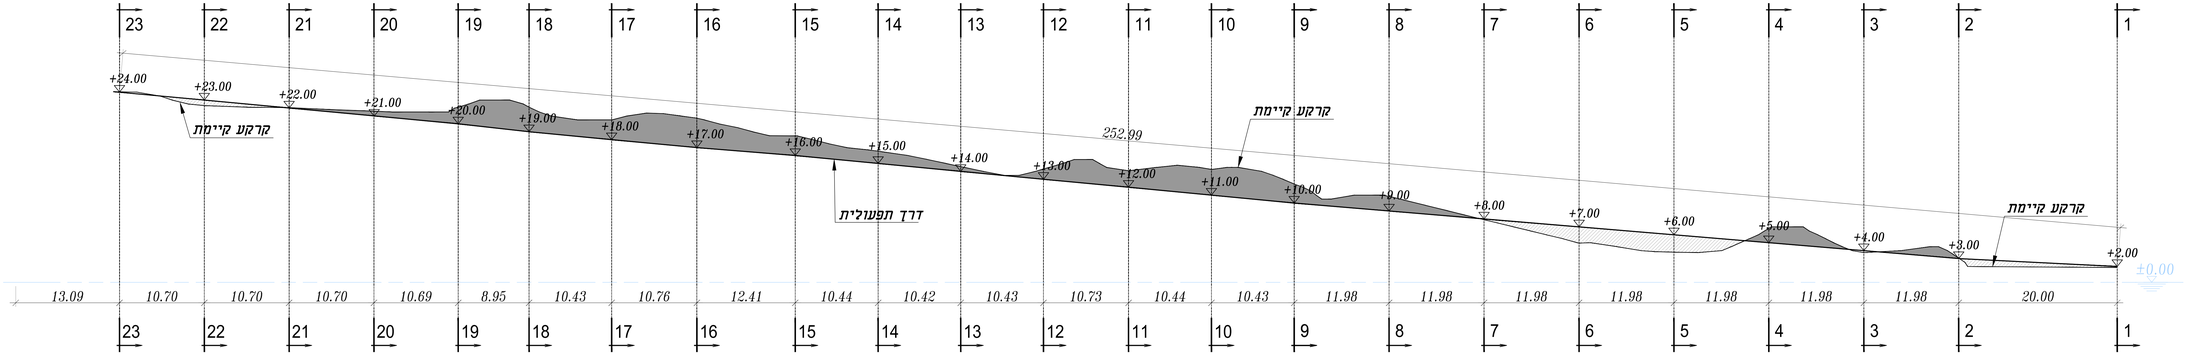

חתך לאורך הציר
קנ"מ 1:250 - יח' [m]

							4
							3
							2
							1
						03.02.20	0
אישור Appr.	תאריך Date	Revisions & Modifications				שינויים ותוספות	מס Num
Construction ☐	לביצוע	Tender ☐				Information ■	לעיון
Date xx.xx	תאריך	Date xx.xx				Date 03.02.2020	תאריך

עיריית נתניה

עבודה Project	החברה הממשלתית להגנת מצוק החוף ים התיכון
תכנית Drawing	דרך יריזה לחוף משטח התארגנות

מהדורה Rev.	קנ"מ Scale	אישר Appr.	בקר Checked	שרטט Drawn	תכנן Designed
0	1:500	L.Stadler	L.Stadler	I.Ilnitchi	L.Stadler

שם קובץ File name	שם תכנית Drawing №
Argaman-Netanya.dwg	NET-CCP-31

לאונרדו שטדלר בע"מ
הנדסת חופים ונמלים
רח' בן יהודה 32
תל אביב 61034
Leonardo Stadler Ltd.
Coastal and Harbour Engineering
32 Ben Yehuda St. Tel Aviv 61034
Tel: 03-6202487
E-mail: lecheng@zahav.net.il