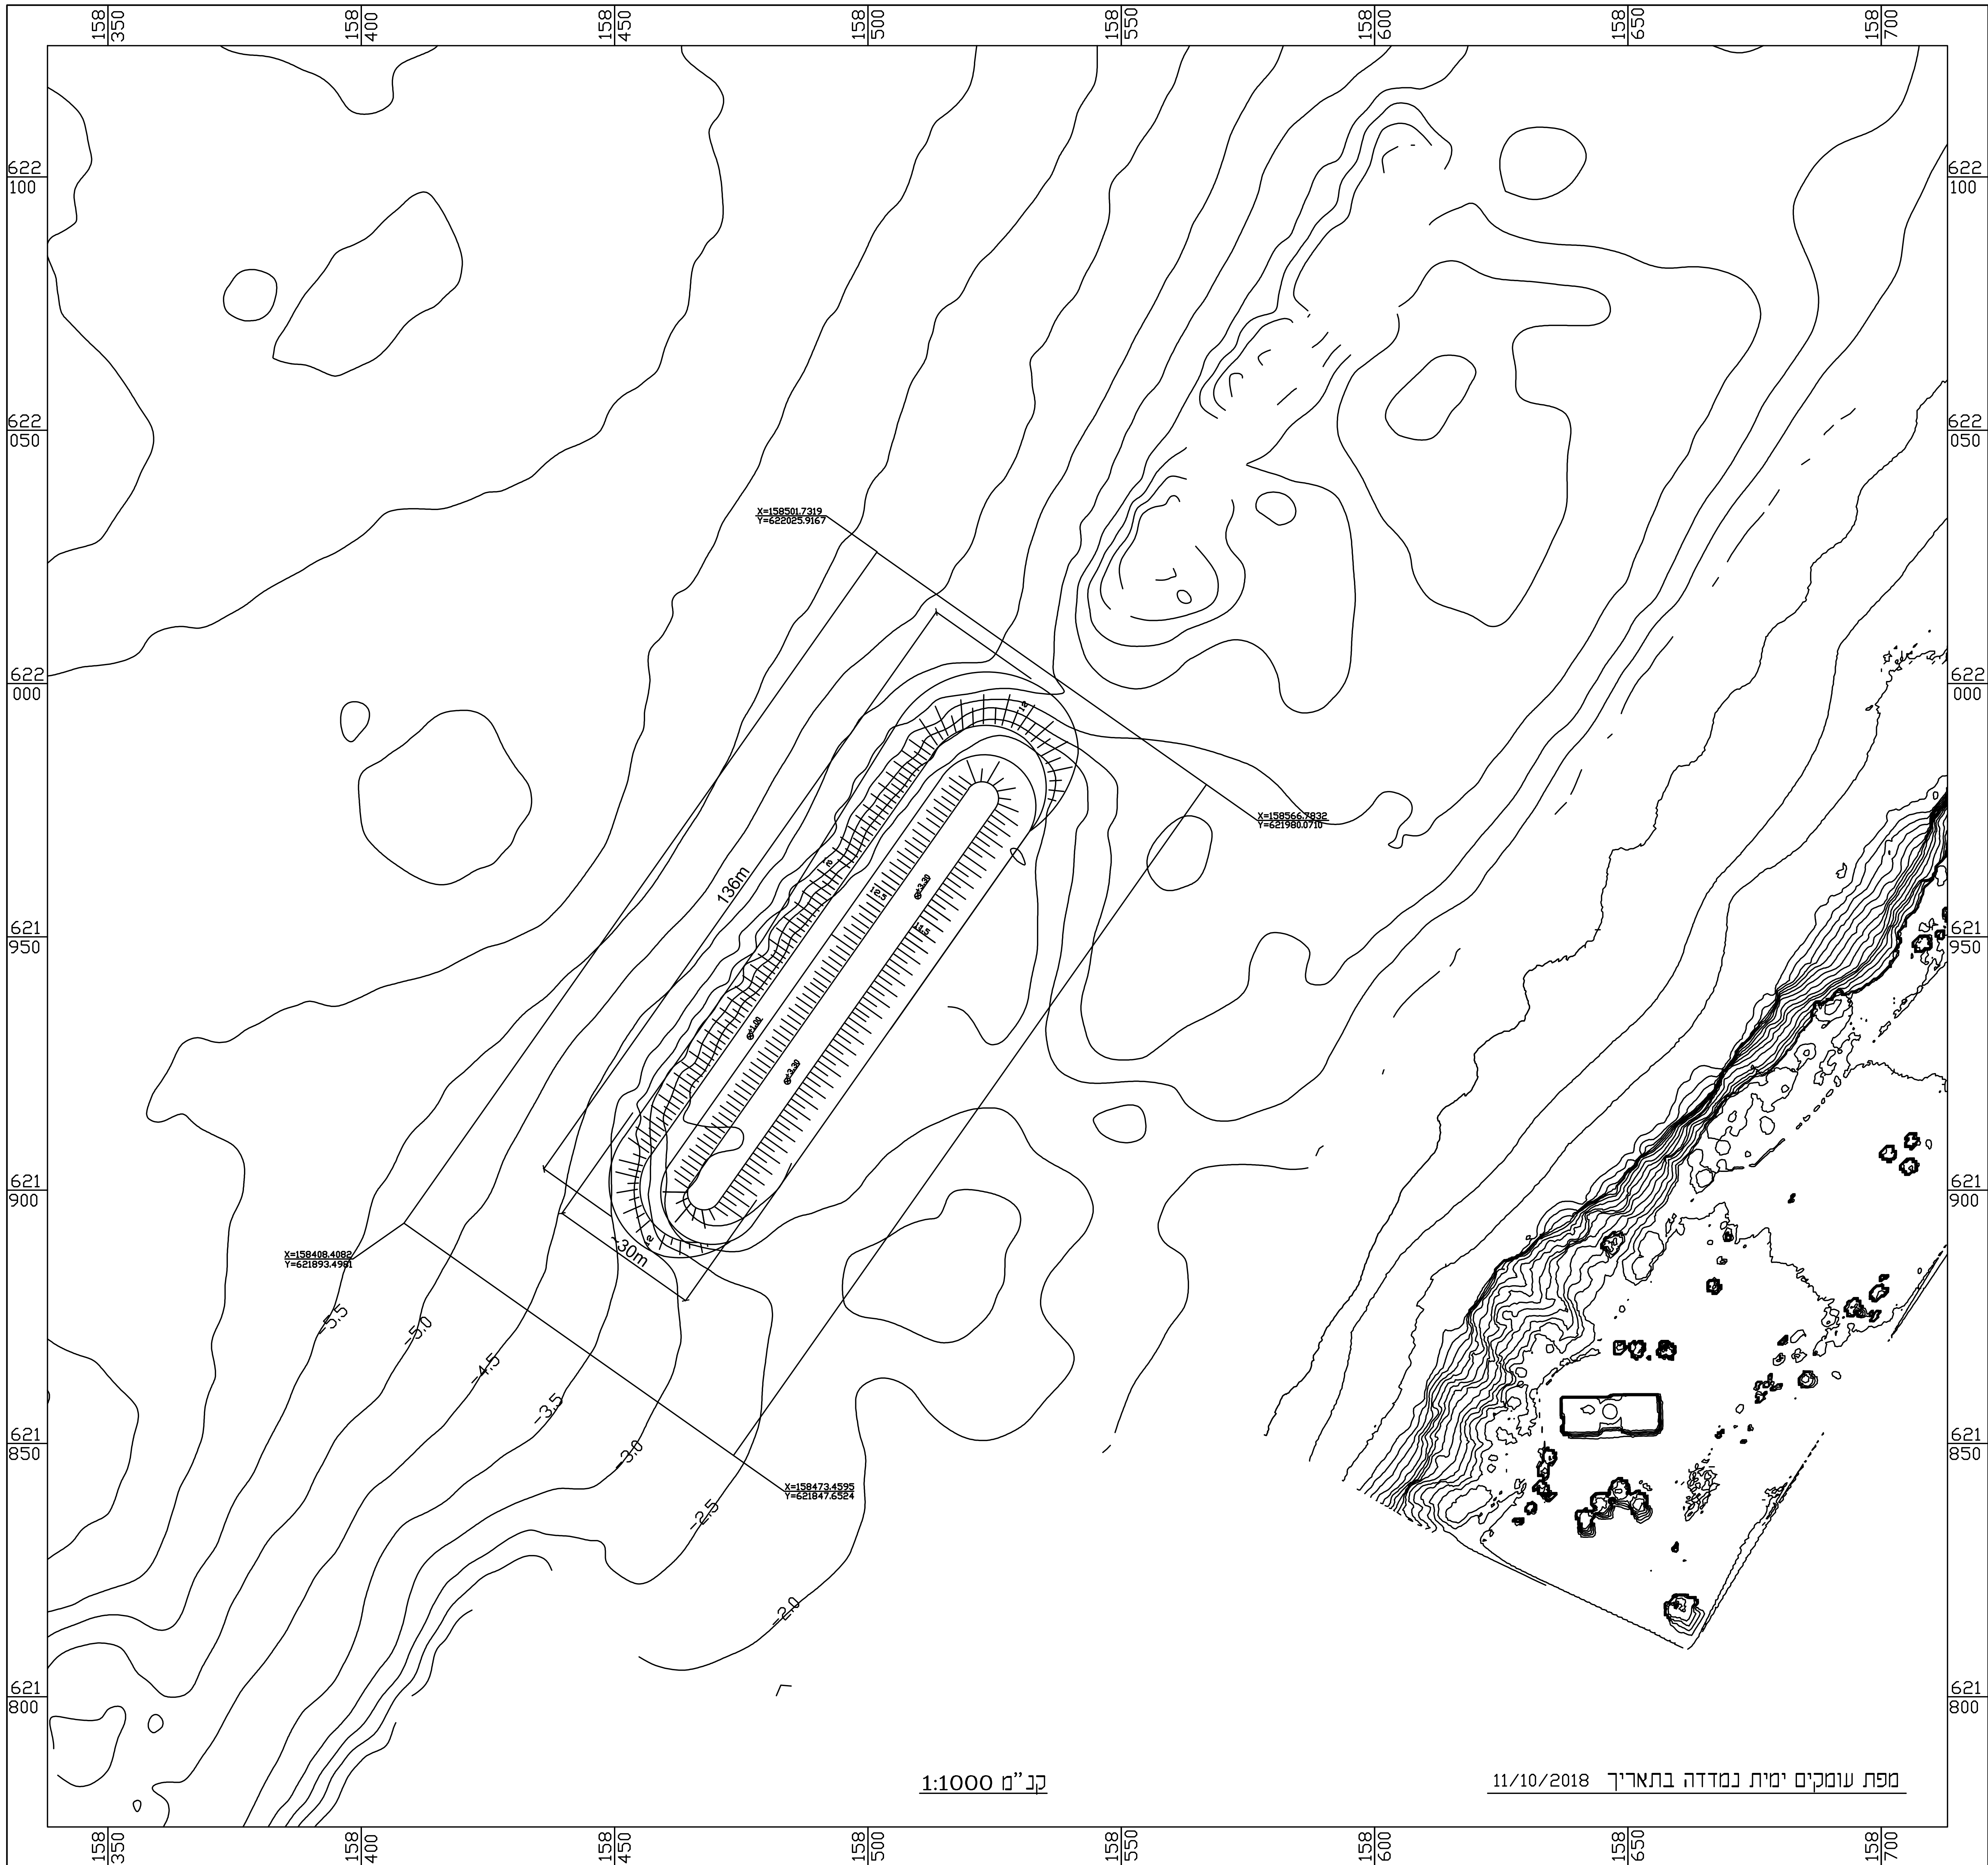

☐ תכנון מפורט	☐ לעיון בלבד
☒ תכנון למכרז	☐ תכנון מוקדם
☐ תכנון לבצוע	☐ תכנון סופי

גירסאות

מס'	תאריך	תיאור	חתימה	ערך	בדק	אישר

ר . רביב - מהנדסים יועצים בע"מ
רח' היזמה 2 טירת הכרמל 39032
טל : 8337999 - 04 פקס: 6888503 - 04
www.raviveng.com
RAVIV Consulting Engineers

ערך		
בדק		ו. ברימן
אישר		ר.רביב

המזמין: החברה הממשלתית להגנות מצוקי חוף הים התיכון בע"מ
פרויקט: תיקון\שיקום שובר גלים הצפוני
נושא: תכנית התמצאות\רקע מדידה משנה 2018 .

שרטוט מס' : 1507-03
תאריך: 20.05.20
קנ"מ: כמסומן

אין לבצע את העבודה המתוארת בשרטוט זה אלא לאחר אישורה לבצוע